


PLANTA DA CAVE
ESC. 1/100

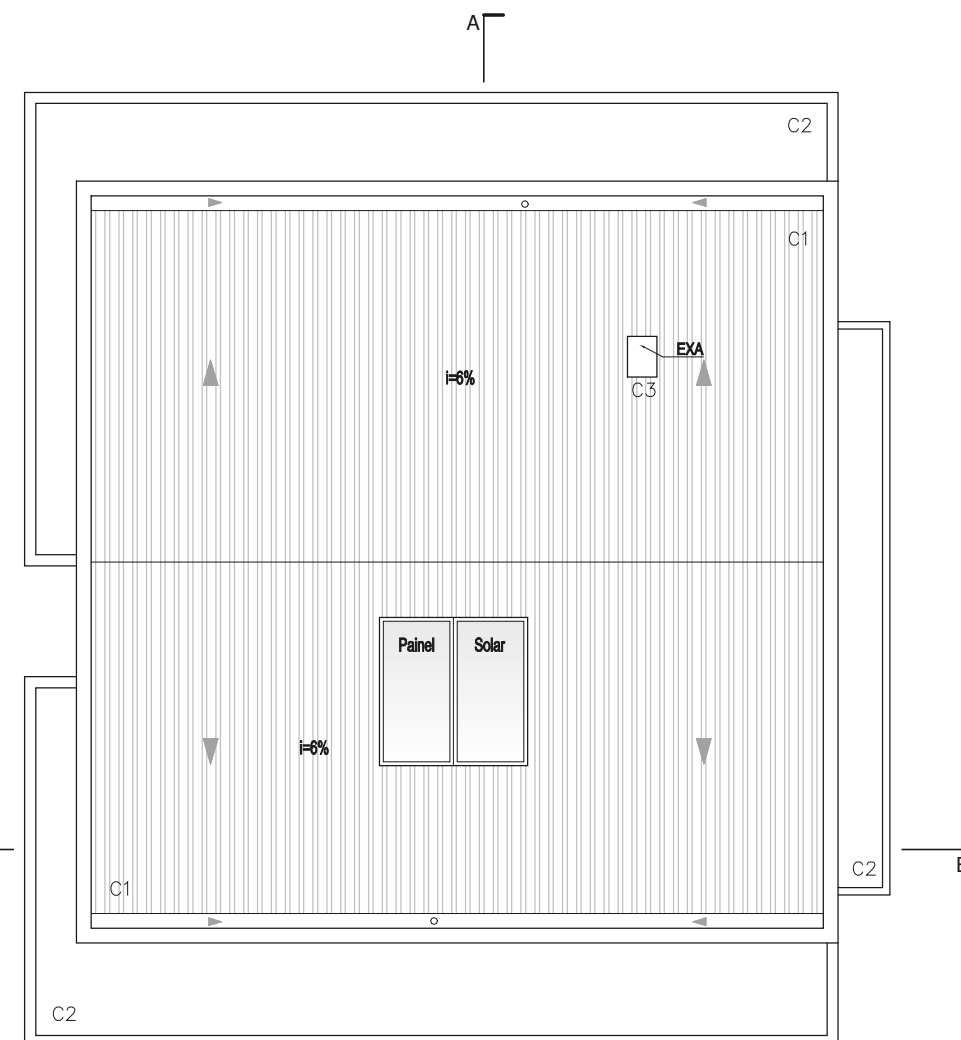

PLANTA DO PISO 0
ESC. 1/100

QUADRO DE ÁREAS

	ÁREA ÚTIL m ²	ÁREA HABIT. m ²	ÁREA BRUTA m ²
PISO -1 (ANEXO)			
1 Garagem 1L	19,9		
PISO -1 (CAVE)			
2 Garagem 2L	80,8		
3 Escada	4,1		
SUB-TOTAL	104,8	0,0	(126,8)
PISO 0 (R/C)			
1 Hall de Entrada/Circulação	8,4		
2 Sala de Estar / Jantar	37,0	37,0	
3 Cozinha	17,9	17,9	
4 I. Sanitária Serviço	5,1		
5 Quarto	10,4	10,4	
6 Escada	4,6		
SUB-TOTAL	83,4	65,3	101,9
PISO 1 (1º ANDAR)			
1 Hall/Circulação	9,1		
2 Quarto	16,4	16,4	
3 Quarto	17,7	17,7	
4 I. Sanitária Comum	5,8		
5 Quarto (suite)	20,5	20,5	
6 Vestiário (suite)	9,8	9,8	
7 I. Sanitária Privativa (suite)	7,6		
8 Escada	4,1		
9 Varanda Anterior	15,2		
10 Varanda Posterior	9,1		
SUB-TOTAL	115,3	64,4	114,7
TOTAL	303,5	129,7	216,6

Não contabilizar nos totais os valores entre parêntesis

jvf [Arquitectos

rua professor orlando ribeiro 6 - escritório R 1600-796 lisboa
geraljvf@gmail.com - 217568229 - jvfarchitectos.blogspot.pt

ESPECIALIDADE: ARQUITECTURA

projecto nº 0588 processo nº

versão 01 data 2010-01-22

responsável JOÃO PAULO FERREIRA, ARQTO.

colaborador JOÃO CARLOS COHEN, ARQTO.

Este desenho é propriedade dos seus autores não podendo ser reproduzido, divulgado, copiado ou construído, no todo ou em parte, sem autorização do autor (Decreto-Lei 63/85).

cliente JOANA ANDREIA DE ALMEIDA FREITAS GONÇALVES
Rua Dr. Francisco Sá Carneiro, nº 20 - 3 Esq. 2625-238 Póvoa Santa Iria

obra MORADIA UNIFAMILIAR

local Rua dos Lrios, Lote 236, Bairro da Primavera, Santa Iria de Azoia

fase PROJECTO BASE

designação PLANTA da CAVE e de COBERTURA

escala 1/100 desenho nº

02

Todas as cotas indicadas neste desenho deverão ser verificadas em obra.